
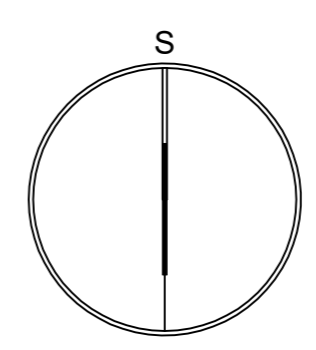


ZÁZNAM O ÚČINNOSTI	
A) SPRÁVNÍ ORGÁN, KTERÝ POSLEDNÍ ZMĚNU č. 1 VYDAL: ZASTUPITELSTVO OBCE ČEJETICE	
B) POŘADOVÉ ČÍSLO POSLEDNÍ ZMĚNY: změní č. 1	
C) DATUM NABÝTÍ ÚČINNOSTI POSLEDNÍ ZMĚNY č. 1:	
D) OPRAVNĚNÁ ÚŘEDNÍ OSOBA POŘIZOVATELE: Ing. Hana Roudnická Kosmonaučů 1262 386 01 Strakonice	

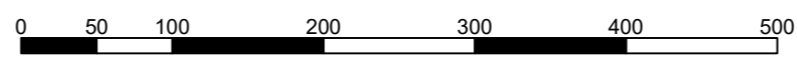

LEGENDA JE NA VÝKRESE I/2-ČÁST C

ÚZEMNÍHO PLÁNU ČEJETICE		
OBJEDNATEL OBCE ČEJETICE	POŘIZOVATEL MĚSTSKÝ ÚŘAD STRAKONICE	
PROJEKTANT Ing. arch. ZDENĚK GOTTFRIED aut. architekt ČKA 02424	AUTORIZAČNÍ RAZÍTKO	ČÍSLO PARE
ZHOTOVITEL Ing. arch. ZDENĚK GOTTFRIED IČ 41874439 NOVOHRADSKÁ 1 370 01 ČESKÉ BUDĚJOVICE TELEFON: 604 236 808 WWW.ZDENEGOTTFRIED.CZ		
STUPEŇ ÚPLNÉ ZNĚNÍ PO ZMĚNĚ č.1		DATUM 06/2024
VÝKRES HLAVNÍ VÝKRES		
ČÍSLO VÝKRESU I/2-ČÁST A	MĚŘÍTKO 1:5000	